A B O N Y
város

TELEPÜLÉSRENDEZÉSI ESZKÖZEINEK FELÜLVIZSGÁLATA

SZABÁLYOZÁSI TERV (KÜLTERÜLET)

M = 1 : 15 000

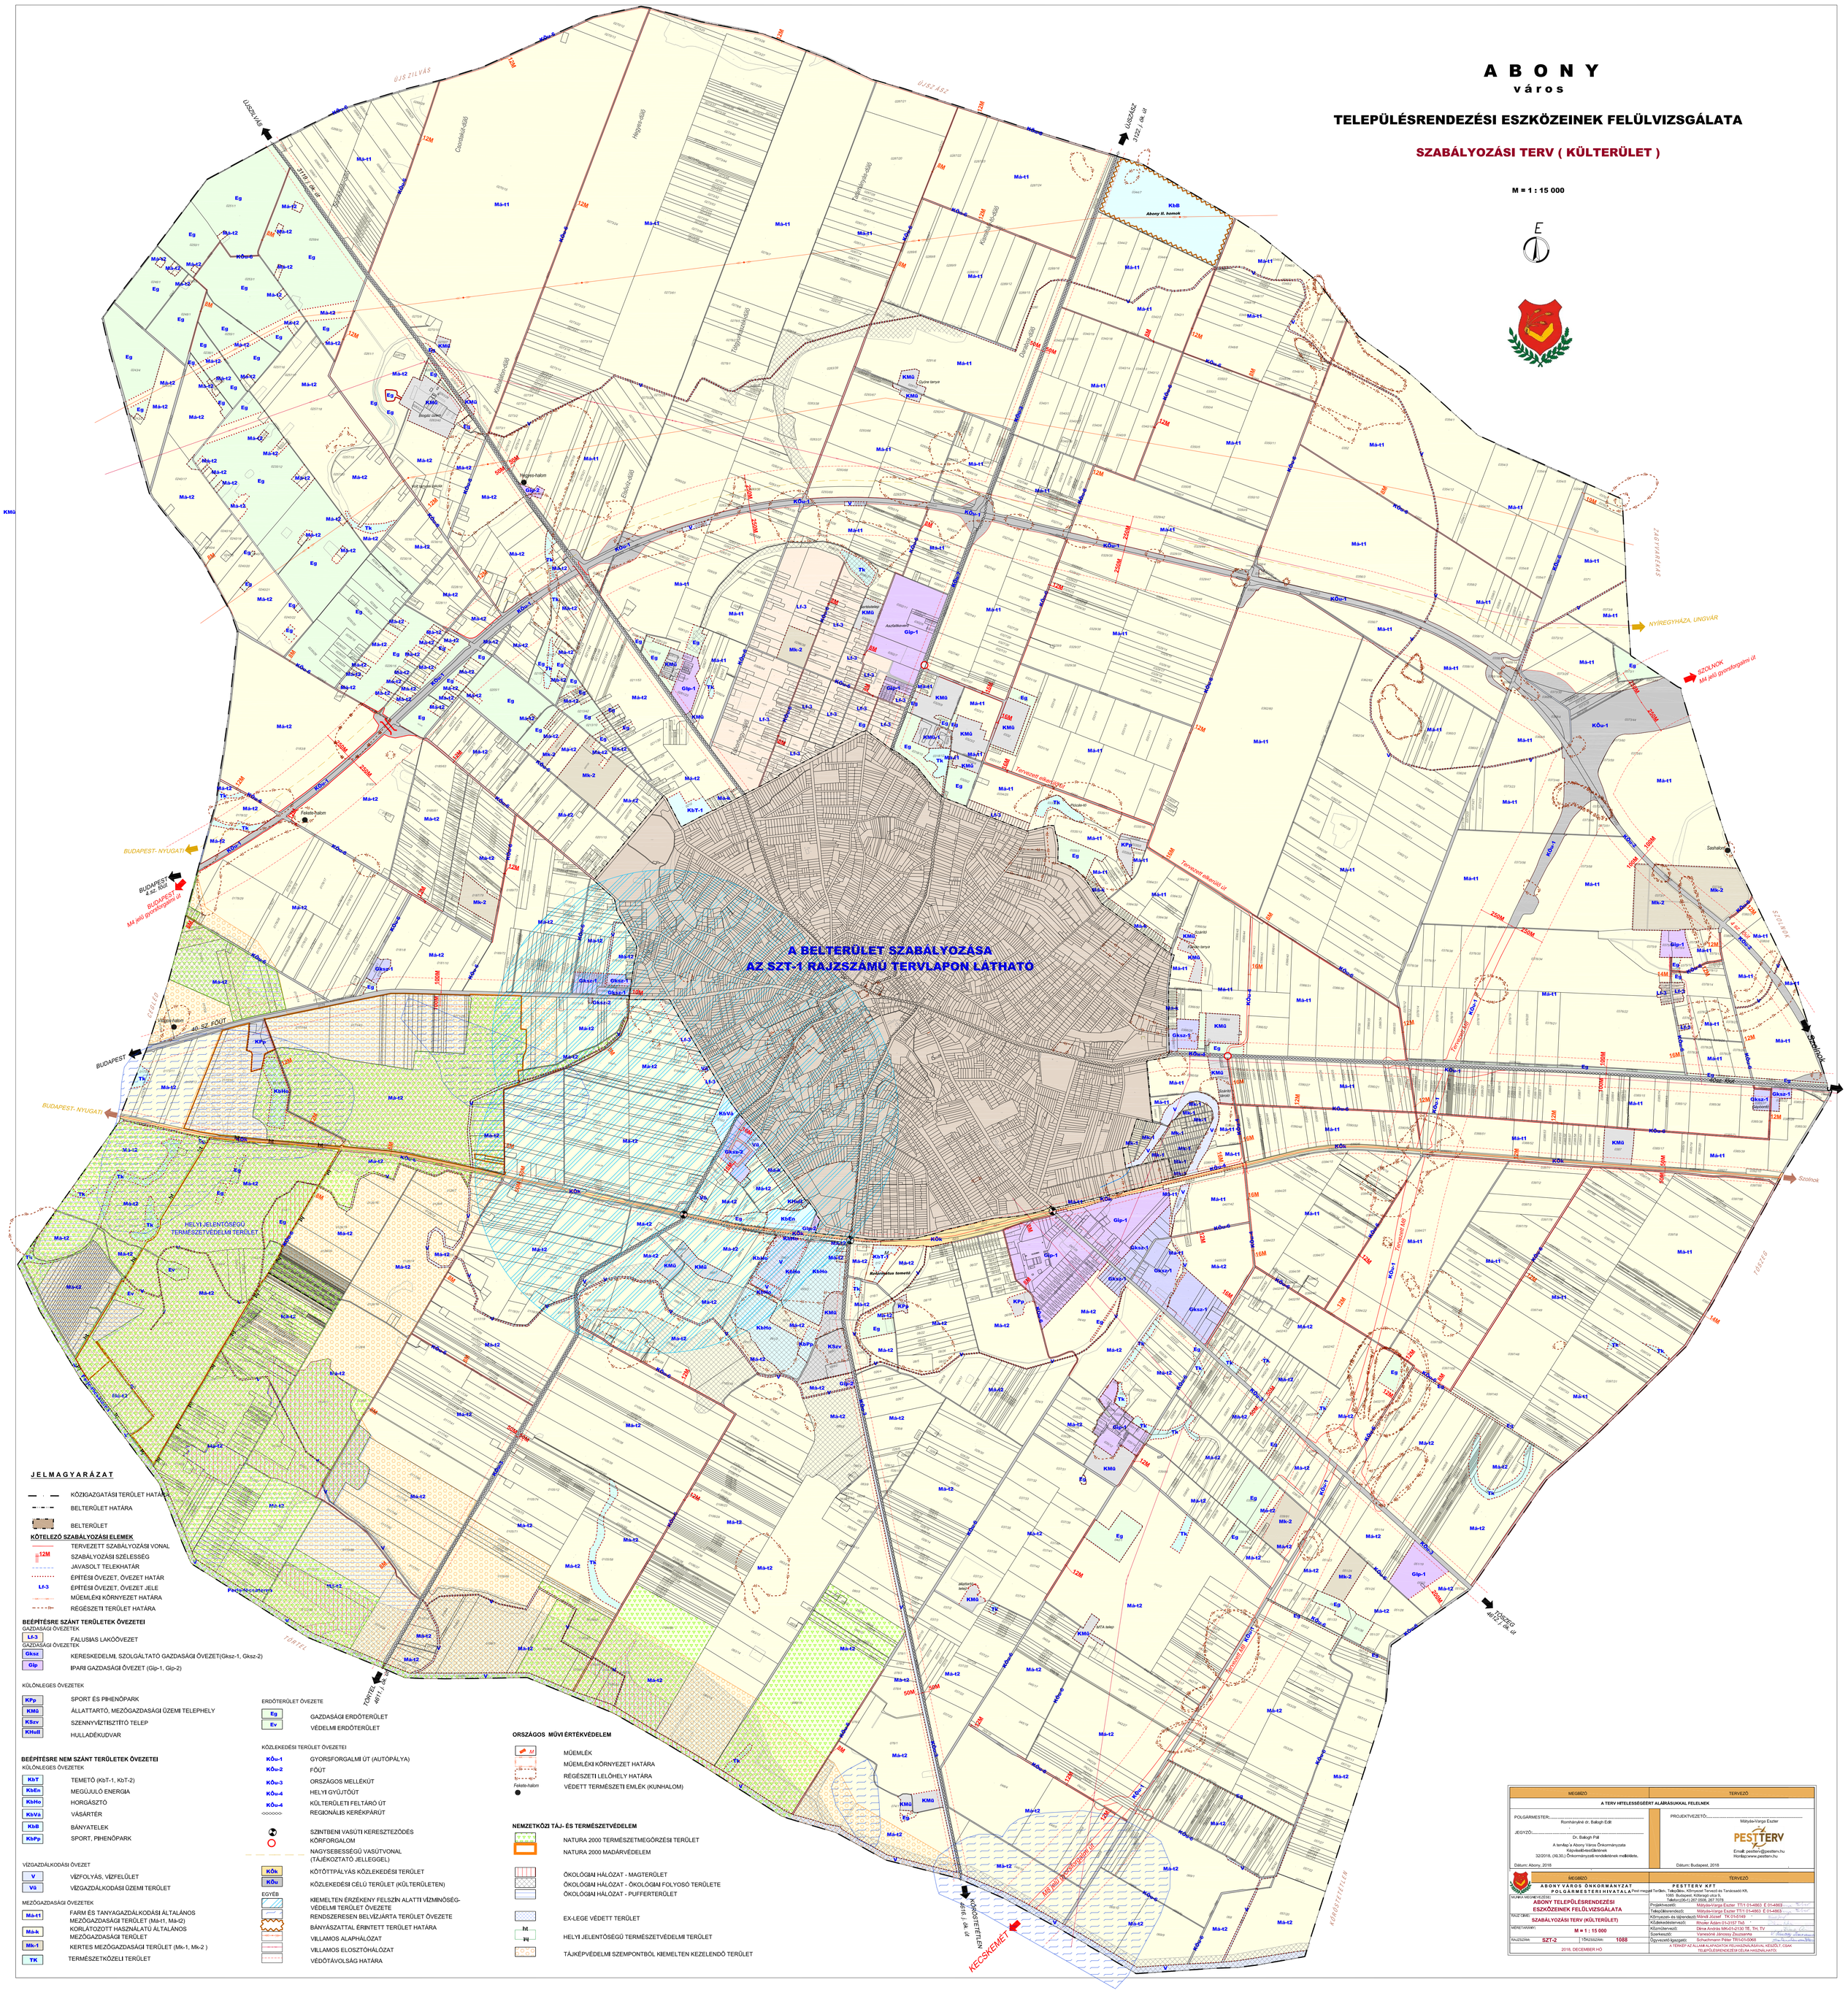

J E L M A G Y A R Á Z A T

- KÖZIGAZGATÁSI TERÜLET HATÁRA
- BELTERÜLET HATÁRA
- BELTERÜLET

KÖTELEZŐ SZABÁLYOZÁSI ELEMEK

- TERVEZETT SZABÁLYOZÁSI VONAL
- 12M SZABÁLYOZÁSI SZÉLESSÉG
- JAVASOLT TELEKHATÁR
- ÉPÍTÉSI ÖVEZET, ÖVEZET HATÁR
- Lf-3 ÉPÍTÉSI ÖVEZET, ÖVEZET JELE
- MŰEMLÉKI KÖRNYEZET HATÁRA
- RÉGÉSZETI TERÜLET HATÁRA

BEÉPÍTÉSRE SZÁNT TERÜLETEK ÖVEZETEI

GAZDASÁGI ÖVEZETEK

- Lf-3 FALUSIAS LAKÓÖVEZET

GAZDASÁGI ÖVEZETEK

- Gksz KERESKEDELMI, SZOLGÁLTATÓ GAZDASÁGI ÖVEZET(Gksz-1, Gksz-2)
- Gip IPARI GAZDASÁGI ÖVEZET (Gip-1, Gip-2)

KÜLÖNLEGES ÖVEZETEK

- KPp SPORT ÉS PIHENŐPARK
- KMG ÁLLATTARTÓ, MEZŐGAZDASÁGI ÜZEMI TELEPHELY
- KSzv SZENNYVÍZTISZTÍTÓ TELEP
- KHull HULLADÉKUDVAR

BEÉPÍTÉSRE NEM SZÁNT TERÜLETEK ÖVEZETEI

KÜLÖNLEGES ÖVEZETEK

- KbT TEMETŐ (KbT-1, KbT-2)
- KbEn MEGÚJULÓ ENERGIA
- KbHo HORGÁSZTÓ
- KbVá VÁSÁRTÉR
- KbB BÁNYATELEK
- KbPp SPORT, PIHENŐPARK

VÍZGAZDÁLKODÁSI ÖVEZET

- V VÍZFOLYÁS, VÍZFELÜLET
- Vö VÍZGAZDÁLKODÁSI ÜZEMI TERÜLET

MEZŐGAZDASÁGI ÖVEZETEK

- Má-t1 FARM ÉS TANYAGAZDÁLKODÁSI ÁLTALÁNOS MEZŐGAZDASÁGI TERÜLET (Má-t1, Má-t2)
- Má-k KORLÁTOZOTT HASZNÁLATÚ ÁLTALÁNOS MEZŐGAZDASÁGI TERÜLET
- Mk-1 KERTES MEZŐGAZDASÁGI TERÜLET (Mk-1, Mk-2)
- TK TERMÉSZETKÖZELI TERÜLET

ERDŐTERÜLET ÖVEZETE

- Eg GAZDASÁGI ERDŐTERÜLET
- Ev VÉDELMI ERDŐTERÜLET

KÖZLEKEDÉSI TERÜLET ÖVEZETEI

- KÖu-1 GYORSFORGALMI ÚT (AUTÓPÁLYA)
- KÖu-2 FŐÚT
- KÖu-3 ORSZÁGOS MELLÉKÚT
- KÖu-4 HELYI GYŰJTŐÚT
- KÖu-4 KÜLTERÜLETI FELTÁRÓ ÚT
- REGIONÁLIS KERÉKPÁRÚT
- SZINTBENI VASÚTI KERESZTEZŐDÉS KÖRFORGALOM
- NAGYSEBESSÉGŰ VASÚTVONAL (TÁJÉKOZTATÓ JELLEGGEL)
- KÖk KÖTÖTTPÁLYÁS KÖZLEKEDÉSI TERÜLET
- KÖu KÖZLEKEDÉSI CÉLÚ TERÜLET (KÖLTERÜLETEN)

EGYÉB

- KIEMELTEN ÉRZÉKENY FELSZÍN ALATTI VÍZMINŐSÉG-VÉDELMI TERÜLET ÖVEZETE
- RENDSZERESEN BELVÍZJÁRTA TERÜLET ÖVEZETE
- BÁNYÁSZATTAL ÉRINTETT TERÜLET HATÁRA
- VILLAMOS ALAPHÁLÓZAT
- VILLAMOS ELOSZTÓHÁLÓZAT
- VÉDŐTÁVOLSÁG HATÁRA

ORSZÁGOS MŰVI ÉRTÉKVÉDELEM

- M MŰEMLÉK
- MŰEMLÉKI KÖRNYEZET HATÁRA
- RÉGÉSZETI LELŐHELY HATÁRA
- Fekete-halom VÉDETT TERMÉSZETI EMLÉK (KUNHALOM)

NEMZETKÖZI TÁJ- ÉS TERMÉSZETVÉDELEM

- NATURA 2000 TERMÉSZETMEGŐRZÉSI TERÜLET
- NATURA 2000 MADÁRVÉDELEM
- ÖKOLÓGIAI HÁLÓZAT - MAGTERÜLET
- ÖKOLÓGIAI HÁLÓZAT - ÖKOLÓGIAI FOLYOSÓ TERÜLETE
- ÖKOLÓGIAI HÁLÓZAT - PUFFERTERÜLET
- EX-LEGE VÉDETT TERÜLET
- ht HELYI JELENTŐSÉGŰ TERMÉSZETVÉDELMI TERÜLET
- TÁJKÉPVÉDELMI SZEMPONTBÓL KIEMELTEN KEZELENDŐ TERÜLET

MEGBÍZÓ	TERVEZŐ
A TERV HITELESSÉGÉERT ALÁÍRÁSUKKAL FELELNEK	
POLGÁRMESTER: Romhányiné dr. Balogh Edit	PROJEKTVEZETŐ: Mátyás-Varga Eszter
JEGYZŐ: Dr. Balogh Pál A tervlap'a Abony Város Önkormányzata Képviselő-testületének 32/2018. (XI.30.) Önkormányzati rendeletének melléklete.	PESTTERV Email: pestterv@pestterv.hu Honlap:www.pestterv.hu
Dátum: Abony, 2018	Dátum: Budapest, 2018

MEGBÍZÓ	TERVEZŐ
A B O N Y V Á R O S Ö N K O R M Á N Y Z A T P O L G Á R M E S T E R I H I V A T A L A	**P E S T T E R V K F T** Pest megyei Terület-, Település-, Környezet Tervező és Tanácsadó Kft. 1085 Budapest, Kálvária utca 5., Telefon:(06-1) 267 0806, 267 7018
MUNKA MEGNEVEZÉSE: **ABONY TELEPÜLÉSRENDEZÉSI ESZKÖZEINEK FELÜLVIZSGÁLATA**	Projektvezető: Mátyás-Varga Eszter TT/1 01-4863. É 01-4863
RAJZ CÍME: **SZABÁLYOZÁSI TERV (KÜLTERÜLET)**	Telepítésszervező: Mátyás-Varga Eszter TT/1 01-4863. É 01-4863
MERETARÁNY: **M = 1 : 15 000**	Környezet- és tájrendező: Major József TK 01-5149
RAJZSZÁM: **SZT-2** TÖRZSSZÁM: **1088**	Közlekedéstervező: Rholer Ádám 01-3157 TMS
	Közművtervező: Dénes András MK-01-2130 TE, TH, TV
	Szerkesztő: Varesóné Jánossy Zsuzsanna
	Ügyvezető igazgató: Schedmann Péter TR1-01-0068
2018. DECEMBER HÓ	A TERMÉP AZ ÁLLAMI ALAPADATOK FELHASZNÁLÁSÁVAL KÉSZÜLT, CSAK TELEPÜLÉSRENDEZÉSI CÉLRA HASZNÁLHATÓ!